

ตารางแสดงวงเงินงบประมาณที่ได้รับจัดสรรและราคากลางในงานจ้างก่อสร้าง

๑. ชื่อโครงการ โครงการก่อสร้างถนน คสล. หมู่ที่ ๔  
หน่วยงานเจ้าของโครงการ องค์การบริหารส่วนตำบลนาแหม
๒. วงเงินงบประมาณที่ได้รับจัดสรร ๒๖๘,๗๐๐ บาท
๓. ลักษณะงาน  
โดยสังเขป โครงการก่อสร้างถนน คสล. บ้านโนนมะง่อง หมู่ที่ ๔ จากบ้านนายทองแหม ผาหนองลิง ถึง บ้านนางเดือนเพ็ญ อารี ขนาดกว้าง ๔ เมตร ยาว ๑๕๐ เมตร หนา ๐.๑๕ เมตร หรือพื้นที่ผิวจราจรไม่น้อยกว่า ๖๐๐ ตารางเมตร พร้อมป้ายโครงการ จำนวน ๑ ป้ายรายละเอียด ตามแบบแปลน อบต.นาแหม
๔. ราคากลางคำนวณ ณ วันที่ ๒๕ พฤษภาคม ๒๕๕๘ เป็นเงิน ๓๖๘,๐๐๐ บาท
๕. บัญชีประมาณราคากลาง  
แบบแสดงรายการปริมาณงานและราคา (แบบ ป.ร.๔) แบบสรุปค่าก่อสร้าง (แบบ ป.ร.๕)
๖. รายชื่อคณะกรรมการกำหนดราคากลาง
  - ๖.๑ นายณัฐชัย กันหารัตน์ ประธานกรรมการ
  - ๖.๒ นางวารินทร์ จันหารัตน์ กรรมการ
  - ๖.๓ นายจิริยุร์ เตชะ กรรมการ

สรุปผลการประมาณราคาค่าก่อสร้าง

ส่วนราชการ องค์การบริหารส่วนตำบลนาแวม อำเภอกบินทร์บุรี จังหวัดปราจีนบุรี

ประเภท งานทาง

งานก่อสร้าง ถนน คสล.ภายในหมู่บ้าน ผิวจراجกว้าง 4.00 เมตร ยาว 150 เมตร หนา 0.15 เมตร

หรือมีพื้นที่ผิวจراجไม่น้อยกว่า 600 ตารางเมตร พร้อมป้ายโครงการ จำนวน 1 ป้าย

สถานที่ก่อสร้าง เส้นทางจากบ้านนายทองแถม ผาหนองลิง ถึง บ้านนางเดือนเพ็ญ อารี บ้านโนนมะง่อง หมู่ที่ 4 ตำบลนาแวม

หน่วยงานออกแบบแปลนและรายการ ส่วนโยธา องค์การบริหารส่วนตำบลนาแวม อำเภอกบินทร์บุรี จังหวัดปราจีนบุรี

ประมาณราคาตามแบบ ปร.4 จำนวน 1 แผ่น

ประมาณการวันที่ 25 พฤษภาคม 2558

ลำดับที่	รายการ	ค่าวัสดุและค่าแรงงาน รวมเป็นเงิน (บาท)	FACTOR F	ค่าก่อสร้างทั้งหมดรวม เป็นเงิน (บาท)	หมายเหตุ
1	ประเภทงานทาง	275,905.07	1.3365	368,747.13	
	เงื่อนไข				
	เงินล่วงหน้าจ่าย 0.00%				
	เงินประกันผลงานหัก 0.00%				
	ดอกเบี้ยเงินกู้ 7.00%				
	ภาษีมูลค่าเพิ่ม 7.00%				
	รวมราคาก่อสร้าง			368,747.13	
สรุป	รวมค่าก่อสร้างเป็นเงินทั้งสิ้น			368,747.13	
	คิดเป็นเงินประมาณการ			368,700.00	
ตัวอักษร	สามแสนหกหมื่นแปดพันเจ็ดร้อยบาทถ้วน				

ประมาณราคาโดย.....

(นายวัชรพงศ์ พรพงศ์รัตน์)

ผู้อำนวยการกองช่าง อบต.เมืองเก่า

รักษาการหัวหน้าส่วยโยธา

คณะกรรมการกำหนดราคากลาง

(ลงชื่อ).....ประธานกรรมการ

(นายณัฐชัย กัณหรัตน์)

(ลงชื่อ).....กรรมการ

(นางวารินทร์ จันทรัตน์)

(ลงชื่อ).....กรรมการ

(นายจิริยุทธ์ เตชะ)

เห็นชอบ.....

(นายณัฐชัย กัณหรัตน์)

ปลัดองค์การบริหารส่วนตำบลนาแวม

อนุมัติ.....

(นายศิวพจน์ คุวิตร์สุวรรณ)

นายกองค์การบริหารส่วนตำบลนาแวม

บัญชีแสดงปริมาณวัสดุและราคาค่าก่อสร้าง

งานก่อสร้าง ถนน คสล.ภายในหมู่บ้าน กว้าง 4.00 ม. ยาว 150 ม.หนา 0.15 ม.

(หรือมีพื้นที่ผิวจราจรไม่น้อยกว่า 600 ตร.ม.) พร้อมป้ายโครงการ จำนวน 1 ป้าย

หน่วยงาน องค์การบริหารส่วนตำบลนาแหม อำเภอกบินทร์บุรี จังหวัดปราจีนบุรี


สถานที่ก่อสร้าง เส้นจากบ้านนายทองแถม ผาหนองลิง ถึง บ้านนางเดือนเพ็ญ อารี บ้านโนนมะง่อง

หมู่ที่ 4 ตำบลนาแหม

ผู้ปริมาณราคา นายวัชรพงศ์ พรพงศ์รัตน์






ประมาณการวันที่ 25 พฤษภาคม 2558

ที่	รายการ	จำนวน	หน่วย	ค่าวัสดุสิ่งของ		ค่าแรงงาน/เครื่องจักร		รวมเงิน
				ราคา/หน่วย	รวม	ราคา/หน่วย	รวม	
				บาท	บาท	บาท	บาท	บาท
1	ไถปรับพื้น	600.00	ตร.ม.	-	-	2.00	1,200.00	1,200.00
2	คอนกรีตโครงสร้าง รับกำลังอัด ได้ไม่น้อยกว่า 240 กก./ตร.ม.	90.00	ลบ.ม.	2,100.00	189,000.00	306.00	27,540.00	216,540.00
3	ทรายรองพื้นลาดน้ำซุ่ม	30.00	ลบ.ม.	460.00	13,800.00	99.00	2,970.00	16,770.00
4	เหล็กเสริมคอนกรีต							
	4.1 wire mesh dia. 4 mm. @ 0.20 x 0.20 m.	600.00	ตร.ม.	30.00	18,000.00	5.00	3,000.00	21,000.00
	4.2 เหล็กเส้นกลม ศก. 15 มม.	105.64	กก.	27.00	2,852.28	2.80	295.79	3,148.07
5	ไม้แบบ	41.00	ลบ.ฟ.	260.00	10,660.00	133.00	5,453.00	16,113.00
6	กระดาชานอ้อยกว้าง 1 ซม.	2.40	ตร.ม.	25.00	60.00	10.00	24.00	84.00
7	แอสฟัลท์อุดรอยเชื่อมต่อ	15.00	ลิตร	35.00	525.00	35.00	525.00	1,050.00
	รวมยอดหน้านี้				234,897.28		41,007.79	275,905.07

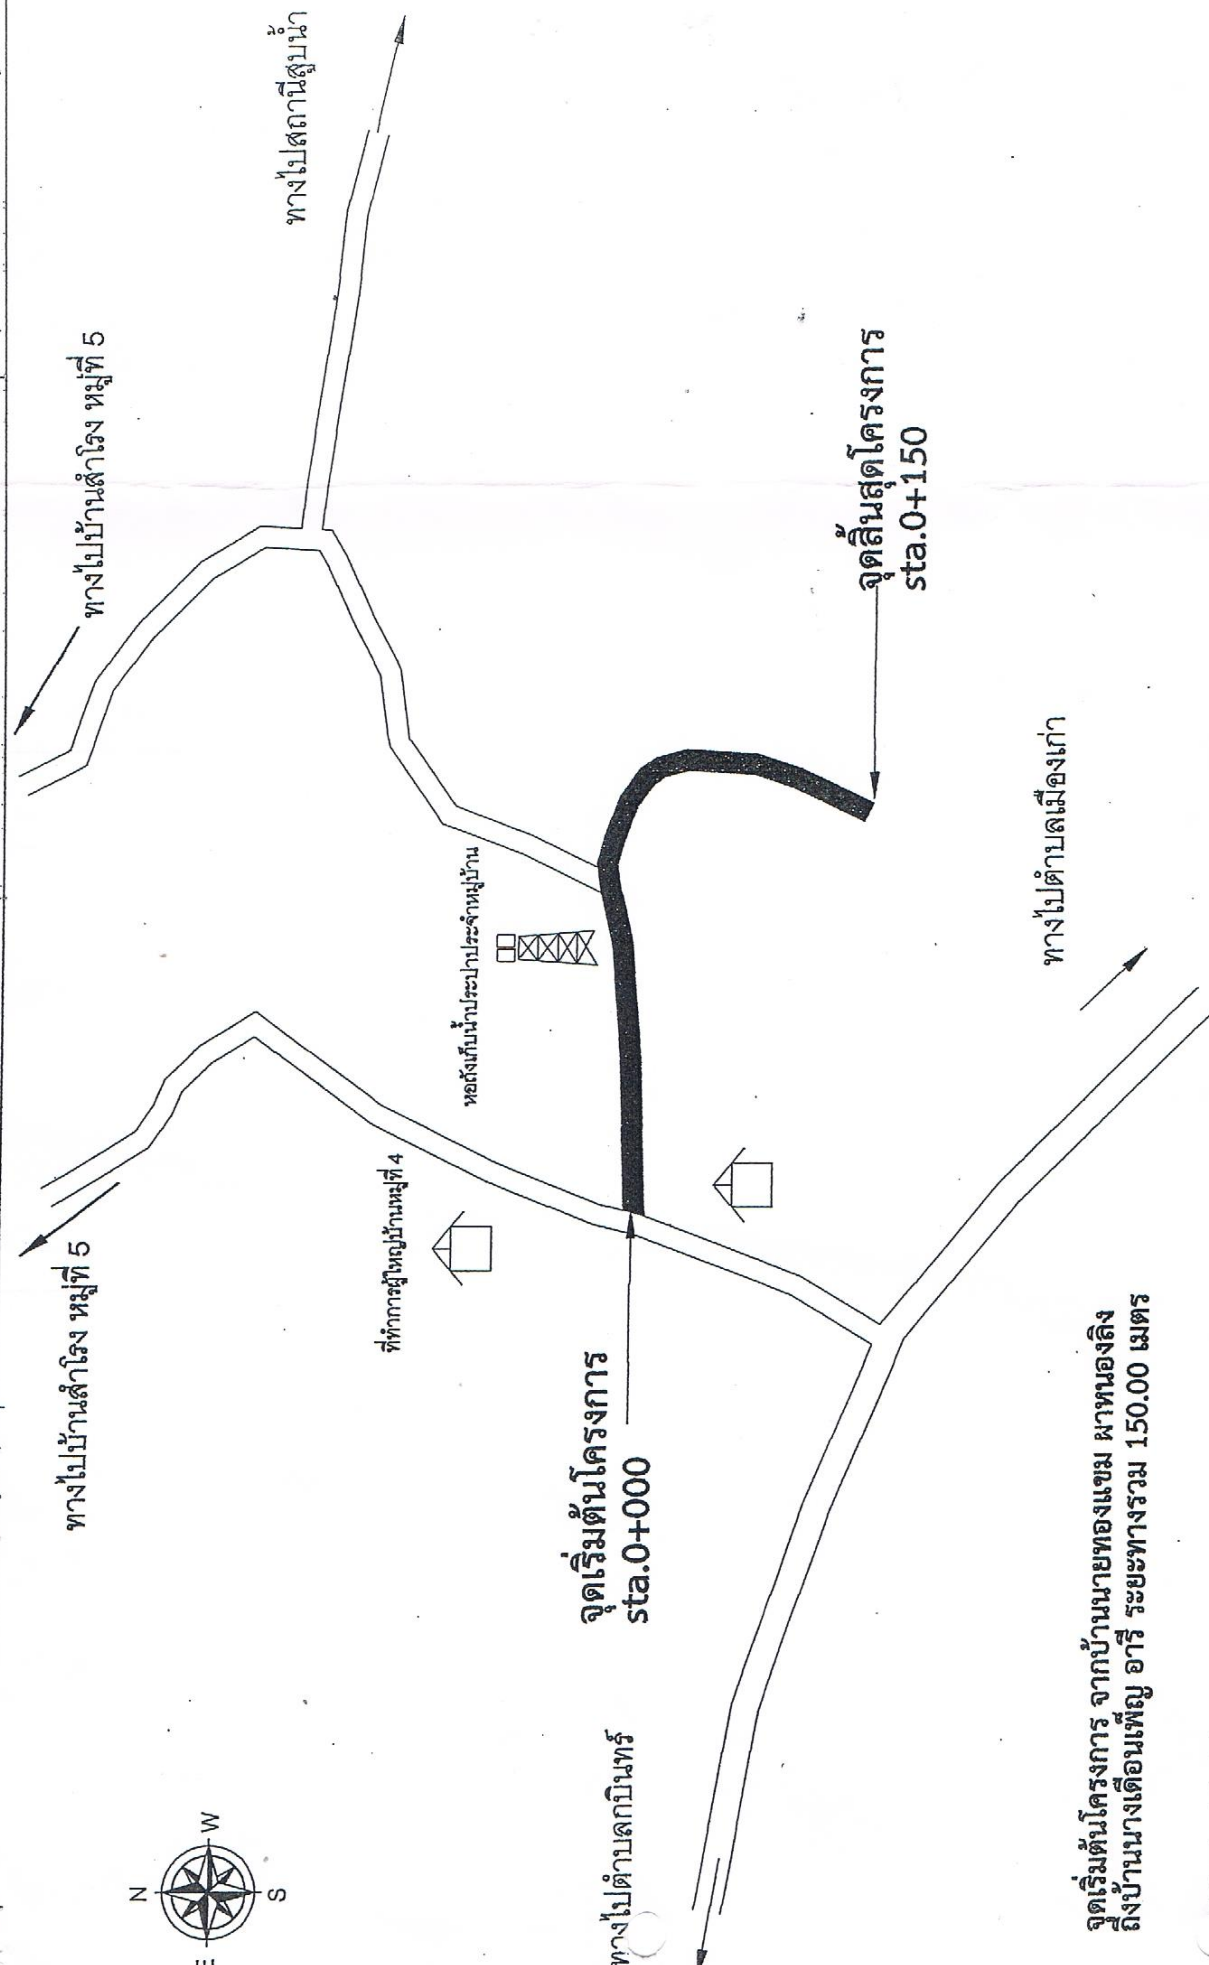

จุดเริ่มต้นโครงการ จากบ้านนายทองแถม ผาหนองถึง  
ถึงบ้านนางเดือนเพ็ญ อารี ระยะทางรวม 150.00 เมตร

	โครงการ : ก่อสร้างถนน คสล.ภายในหมู่บ้าน	สถานที่ก่อสร้าง : บ้านโนนมะงะง หมู่ที่ 4	สำรวจเขียนแบบ : <i>Obhai</i>	ตรวจสอบ : <i>Prasam</i>	เห็นชอบ : <i>[Signature]</i>	ออนุมัติ : <i>[Signature]</i>	แบบเลขที่ :
--	--	---	---------------------------------	----------------------------	---------------------------------	----------------------------------	-------------

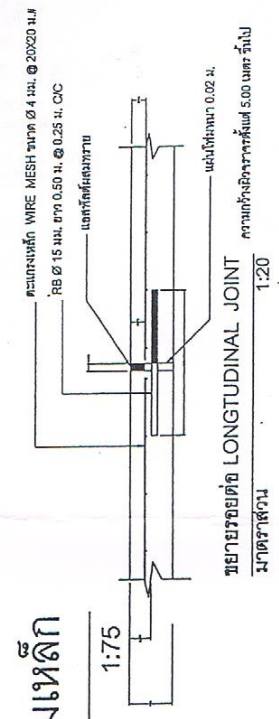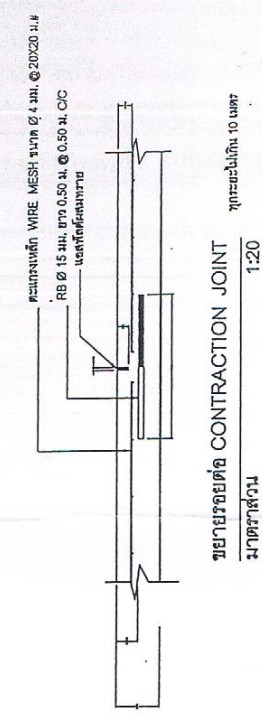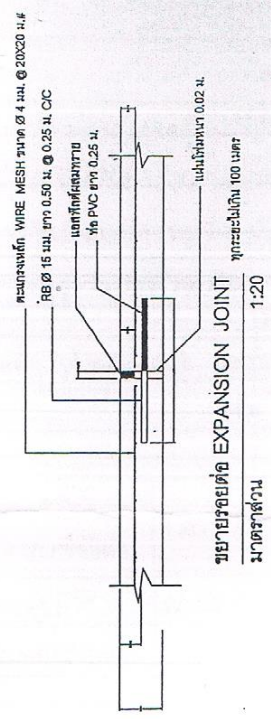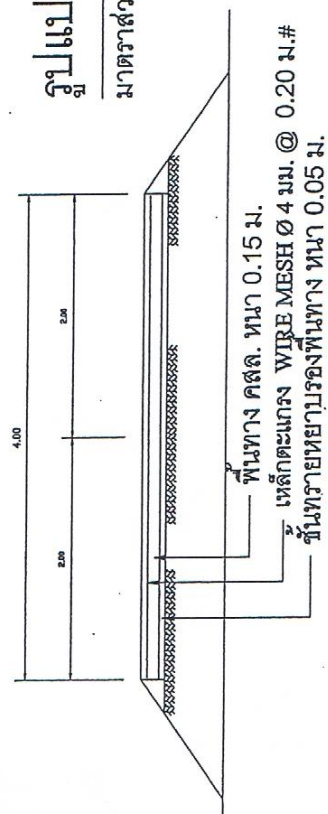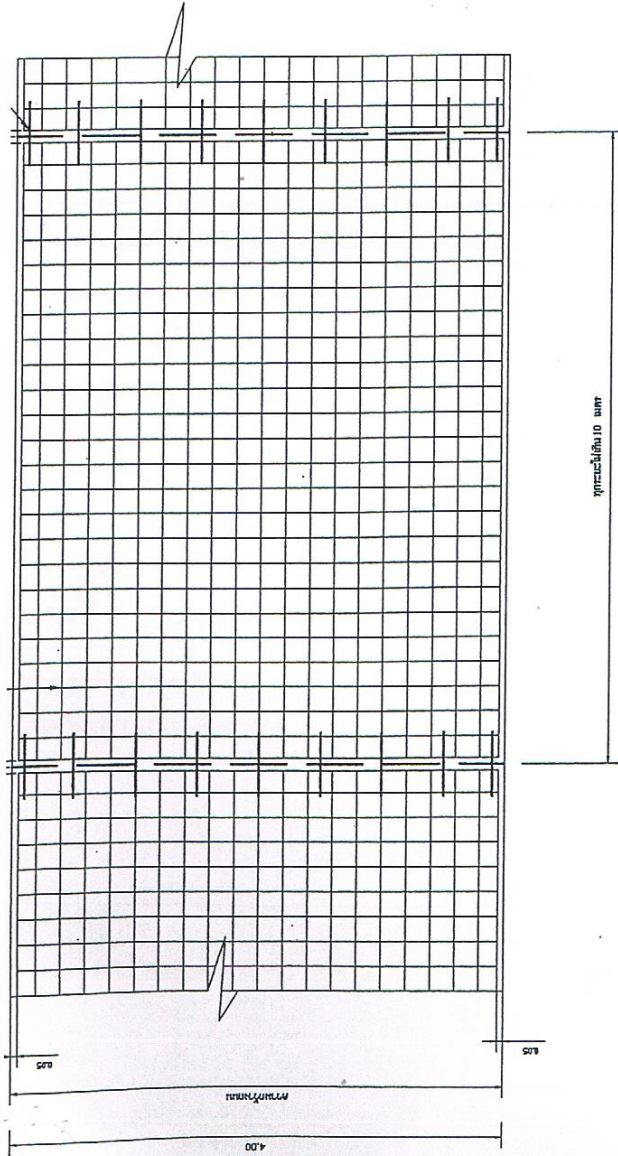

รูปตัดถนนผิวจราจรคอนกรีตเสริมเหล็ก


ขนาดราส่วน 1:75

หมายเลข อ้างอิงแบบ ท.1 - 01

	<p>โครงการ :</p> <p>ก่อสร้างถนน คสล.ภายในหมู่บ้าน กว้าง 4.00 ม. ยาว 150 ม. ทน 0.15 ม. ไม่มีไหล่ทางหรือพื้นที่ไม่น้อยกว่า 600 ตร.ม.</p>	<p>สถานที่ก่อสร้าง :</p> <p>บ้านโนนมะเือง หมู่ที่ 4 ตำบลนาแถม อ.กบินทร์บุรี จ.ปราจีนบุรี</p>	<p>สำรวจ,เขียนแบบ :</p> <p><i>Orn am</i> (นายอริชงค์ ทัฬหิมาฉาย) นายช่างโยธา</p>	<p>ตรวจสอบ :</p> <p><i>Orn am</i> (นางสาวอารยา นทาแสง) หัวหน้าส่วนโยธา</p>	<p>เห็นชอบ :</p> <p><i>Orn am</i> (นางมนัญญา เขียวรัมย์) ปลัด อบต. นาแถม</p>	<p>อนุมัติ :</p> <p><i>Orn am</i> (นายศิวพจน์ สุวิจิตรสุวรรณ) นายก อบต. นาแถม</p>	<p>แบบเลขที่ :</p> <p>หน้า 2 / 3</p>
--	--	--	--	--	--	---	--------------------------------------

รายละเอียดประกอบ แบบป้ายมาตรฐานสำหรับการบริหารส่วนตำบลนาแรม

1. เสา พื้นป้ายทำสี่เหลี่ยมทั้งสองด้าน ใช้สแตนเลส ก่อนทาสีจริงให้ทาสีกันสนิมก่อน 2 ครั้ง
2. ตัวหนังสือสีขาว
3. ขนาดตัวหนังสือกำหนดตามความเหมาะสม ข้อความตามแบบที่กำหนดข้างบน
4. แผงเหล็ก ขนาด กว้าง 0.60 เมตร ยาว 0.80 เมตร
5. จุดก่อสร้างป้ายกำหนดตามความเหมาะสม ให้สามารถมองเห็นชัดเจน

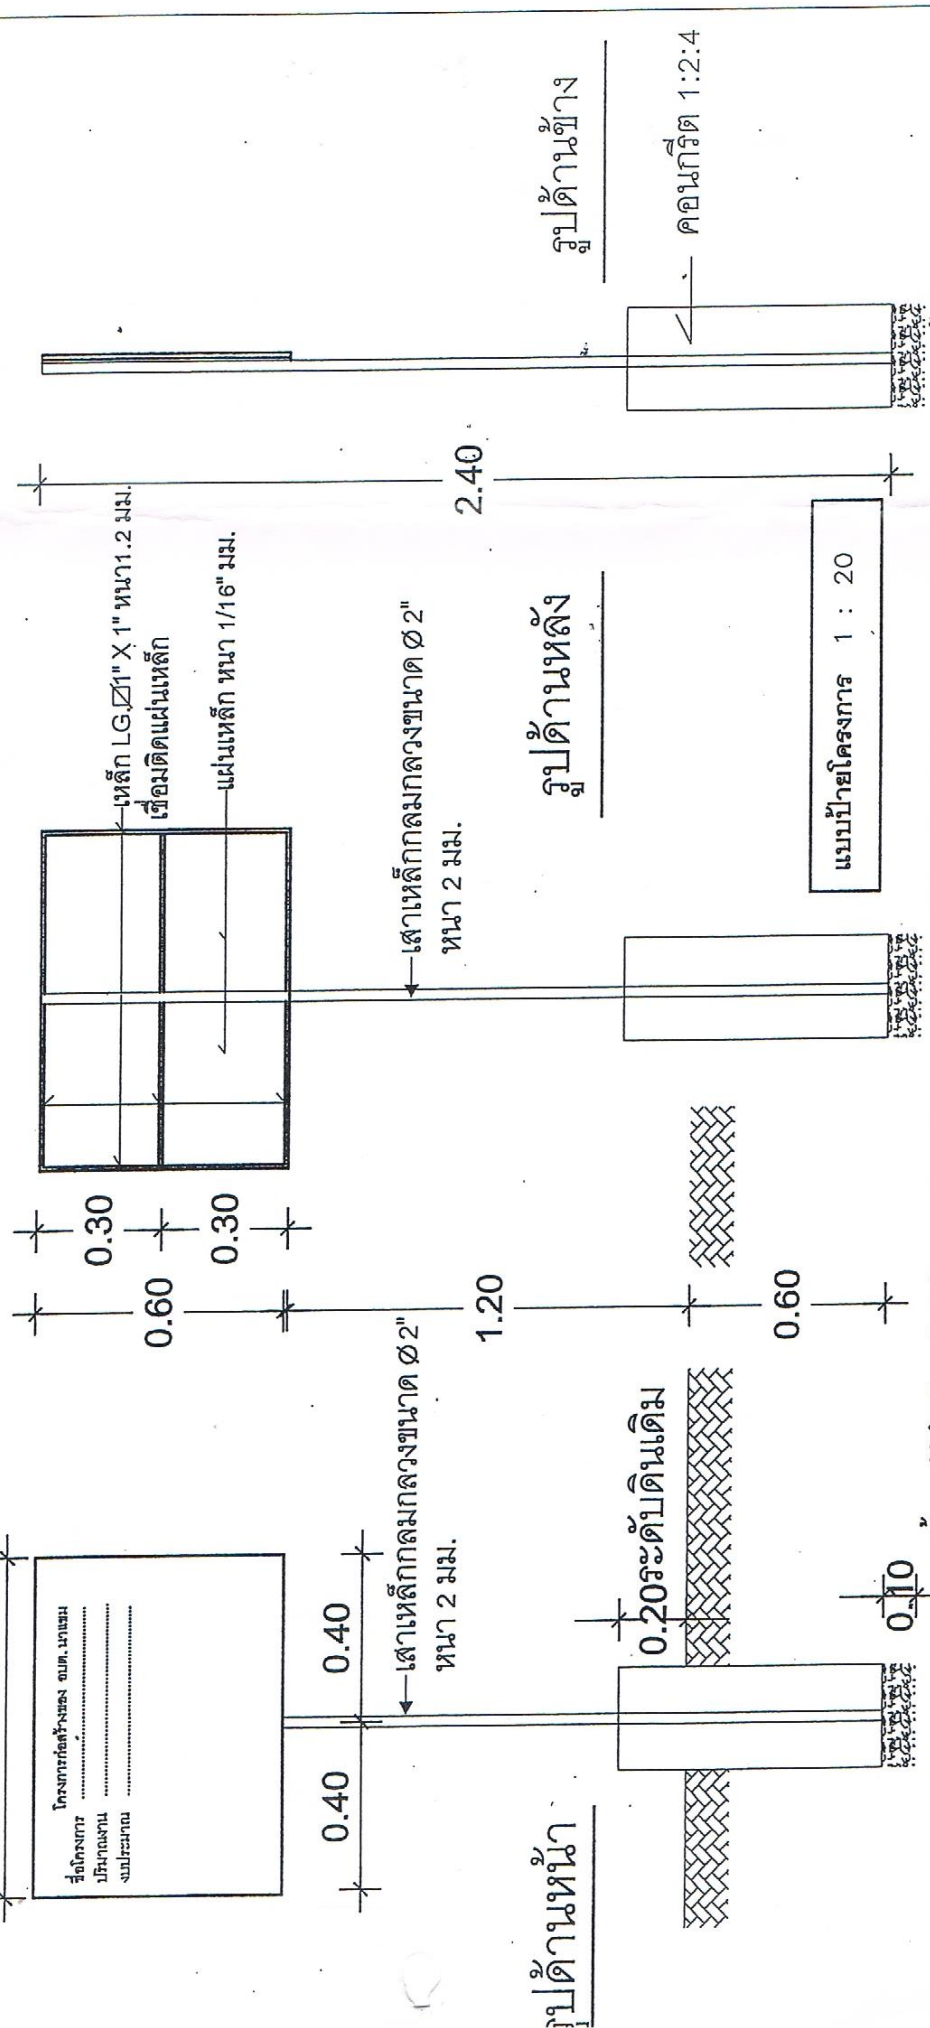

แบบทั้งหมดที่ได้จัดทำกับในแบบเป็นหลักห้ามคัดลอกแบบหากมีข้อสงสัย ให้ปรึกษาสถาปนิก หรือ วิศวกรผู้ออกแบบเท่านั้น

โครงการ :	สถานที่ก่อสร้าง :	สำรวจ,เขียนแบบ :	ตรวจสอบ :	เห็นชอบ :	อนุมัติ :	แบบเลขที่ :
	บ้านนาแรม หมู่ที่ 6 ตำบลนาแรม อ.นาพันห้า	Omara	Omara	Omara	Omara	3